



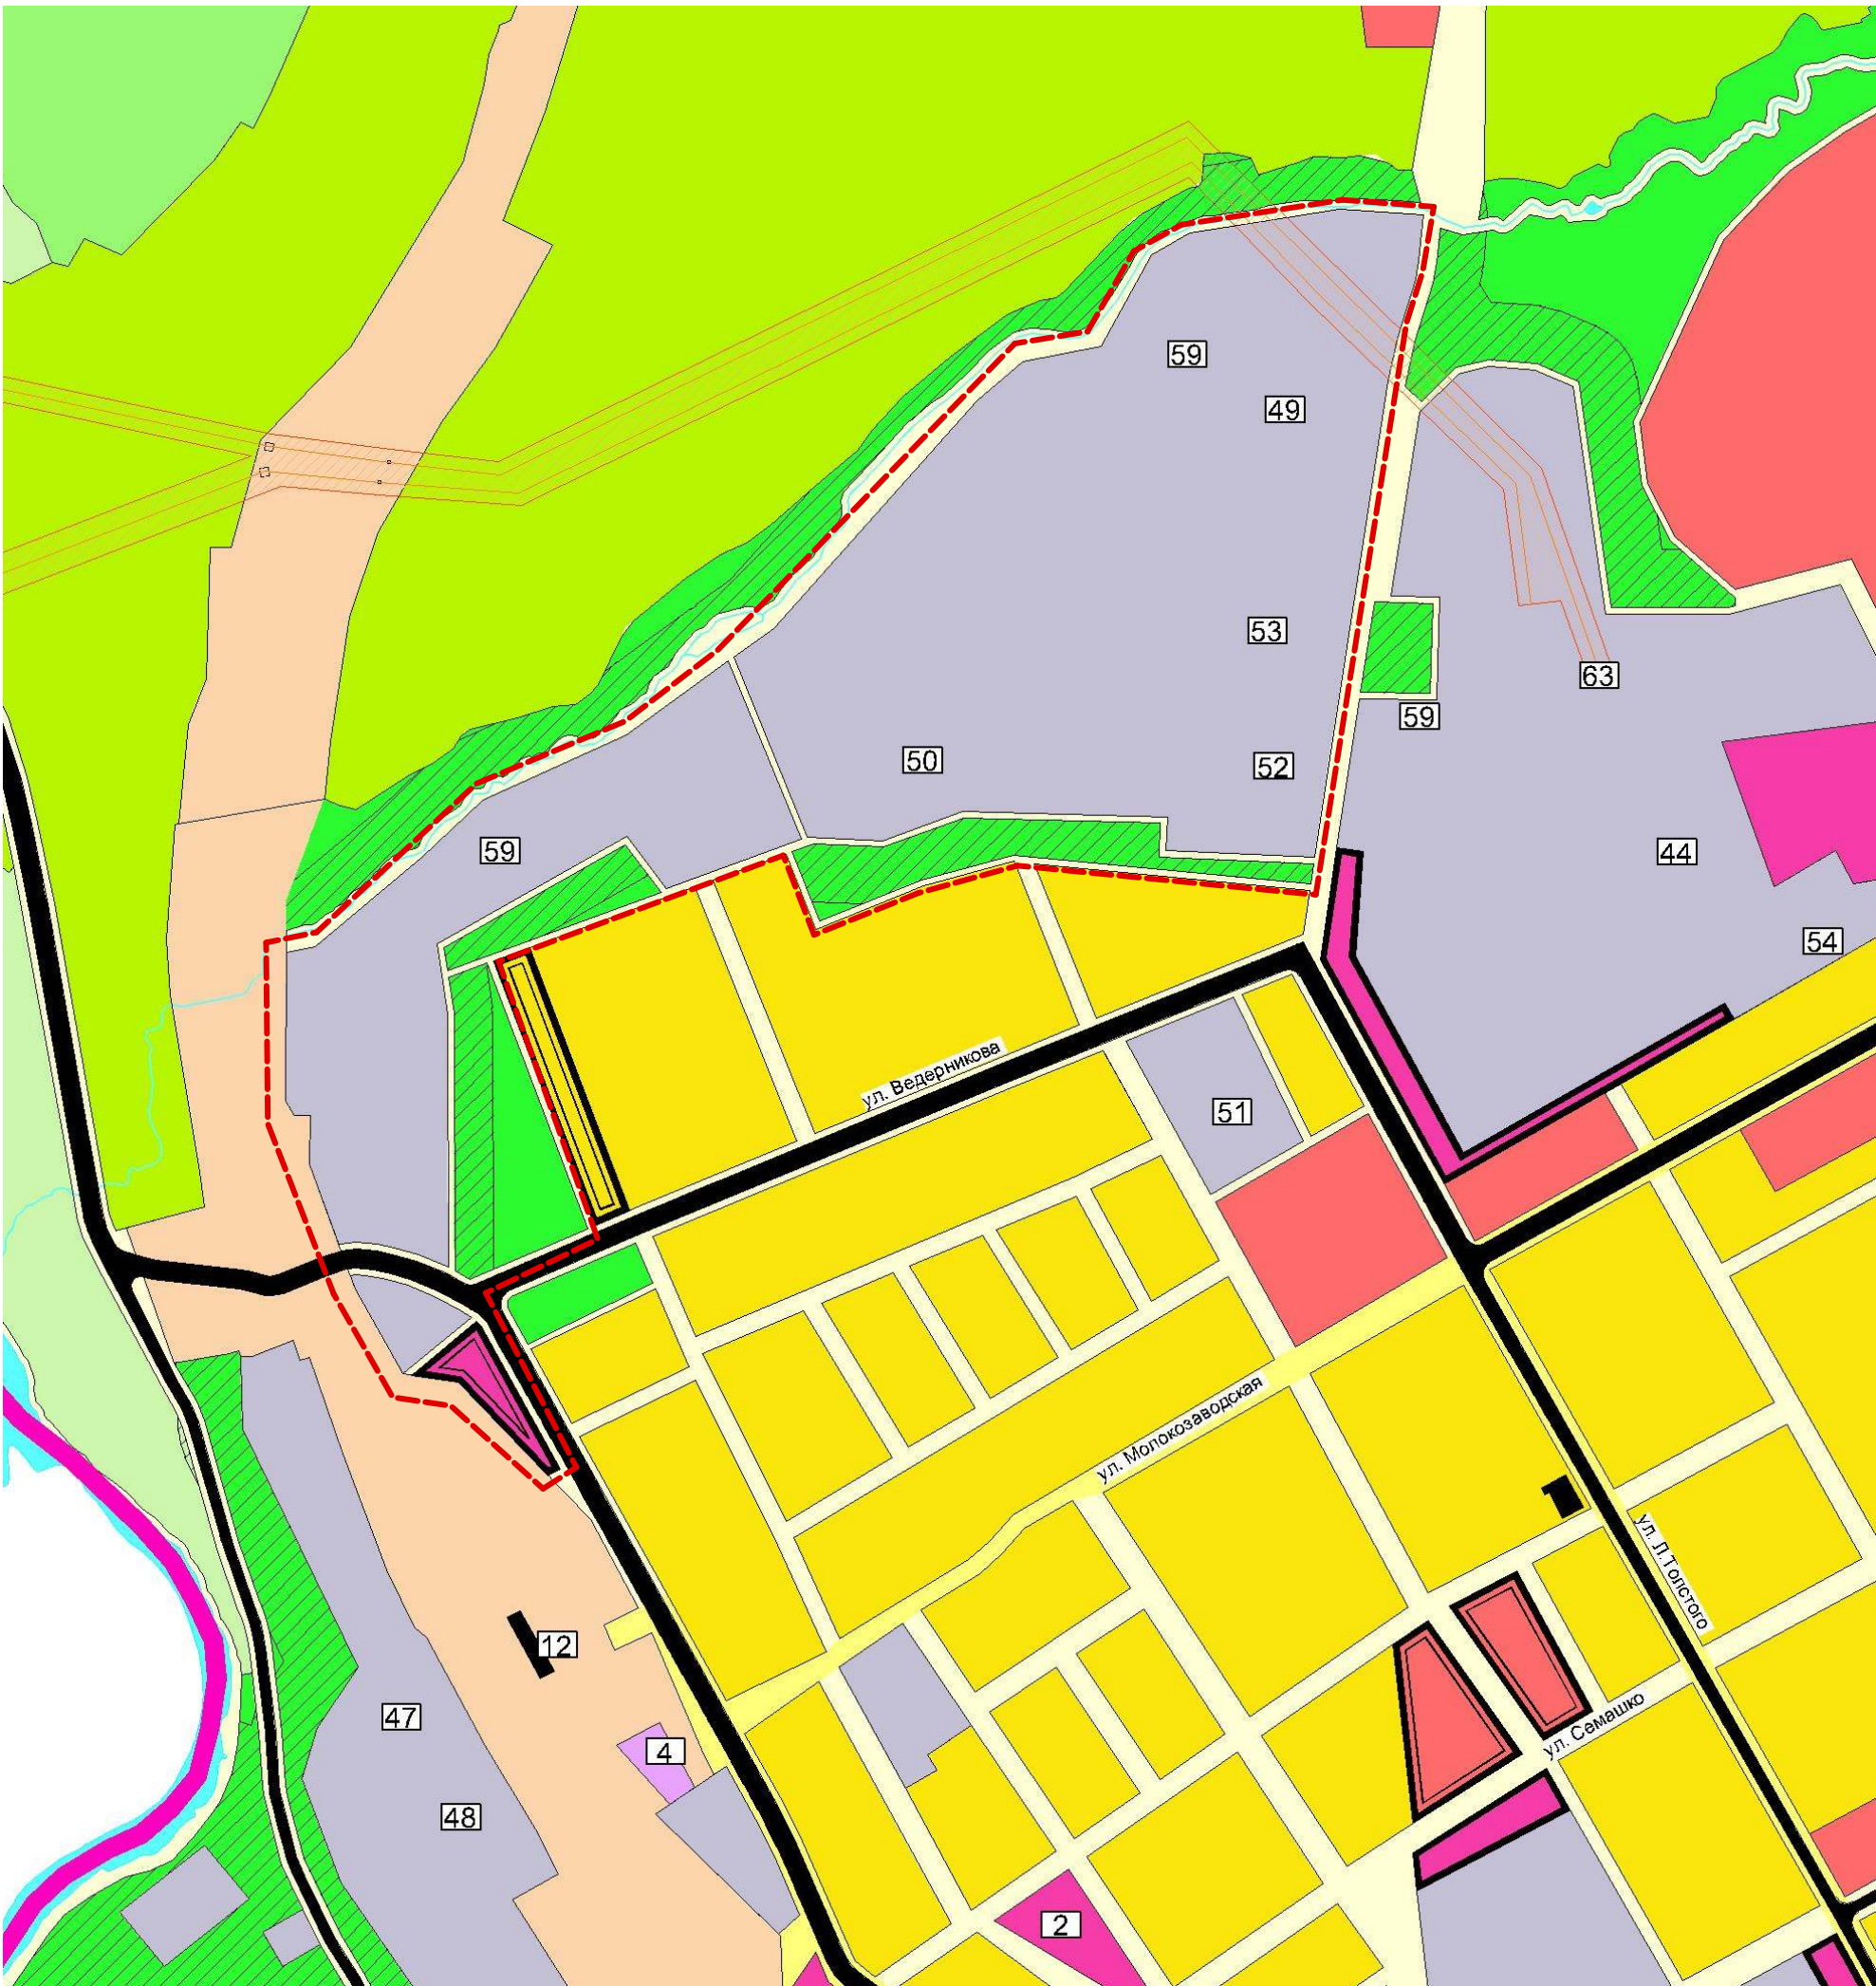

Существующее положение

----- Граница территории внесения изменений

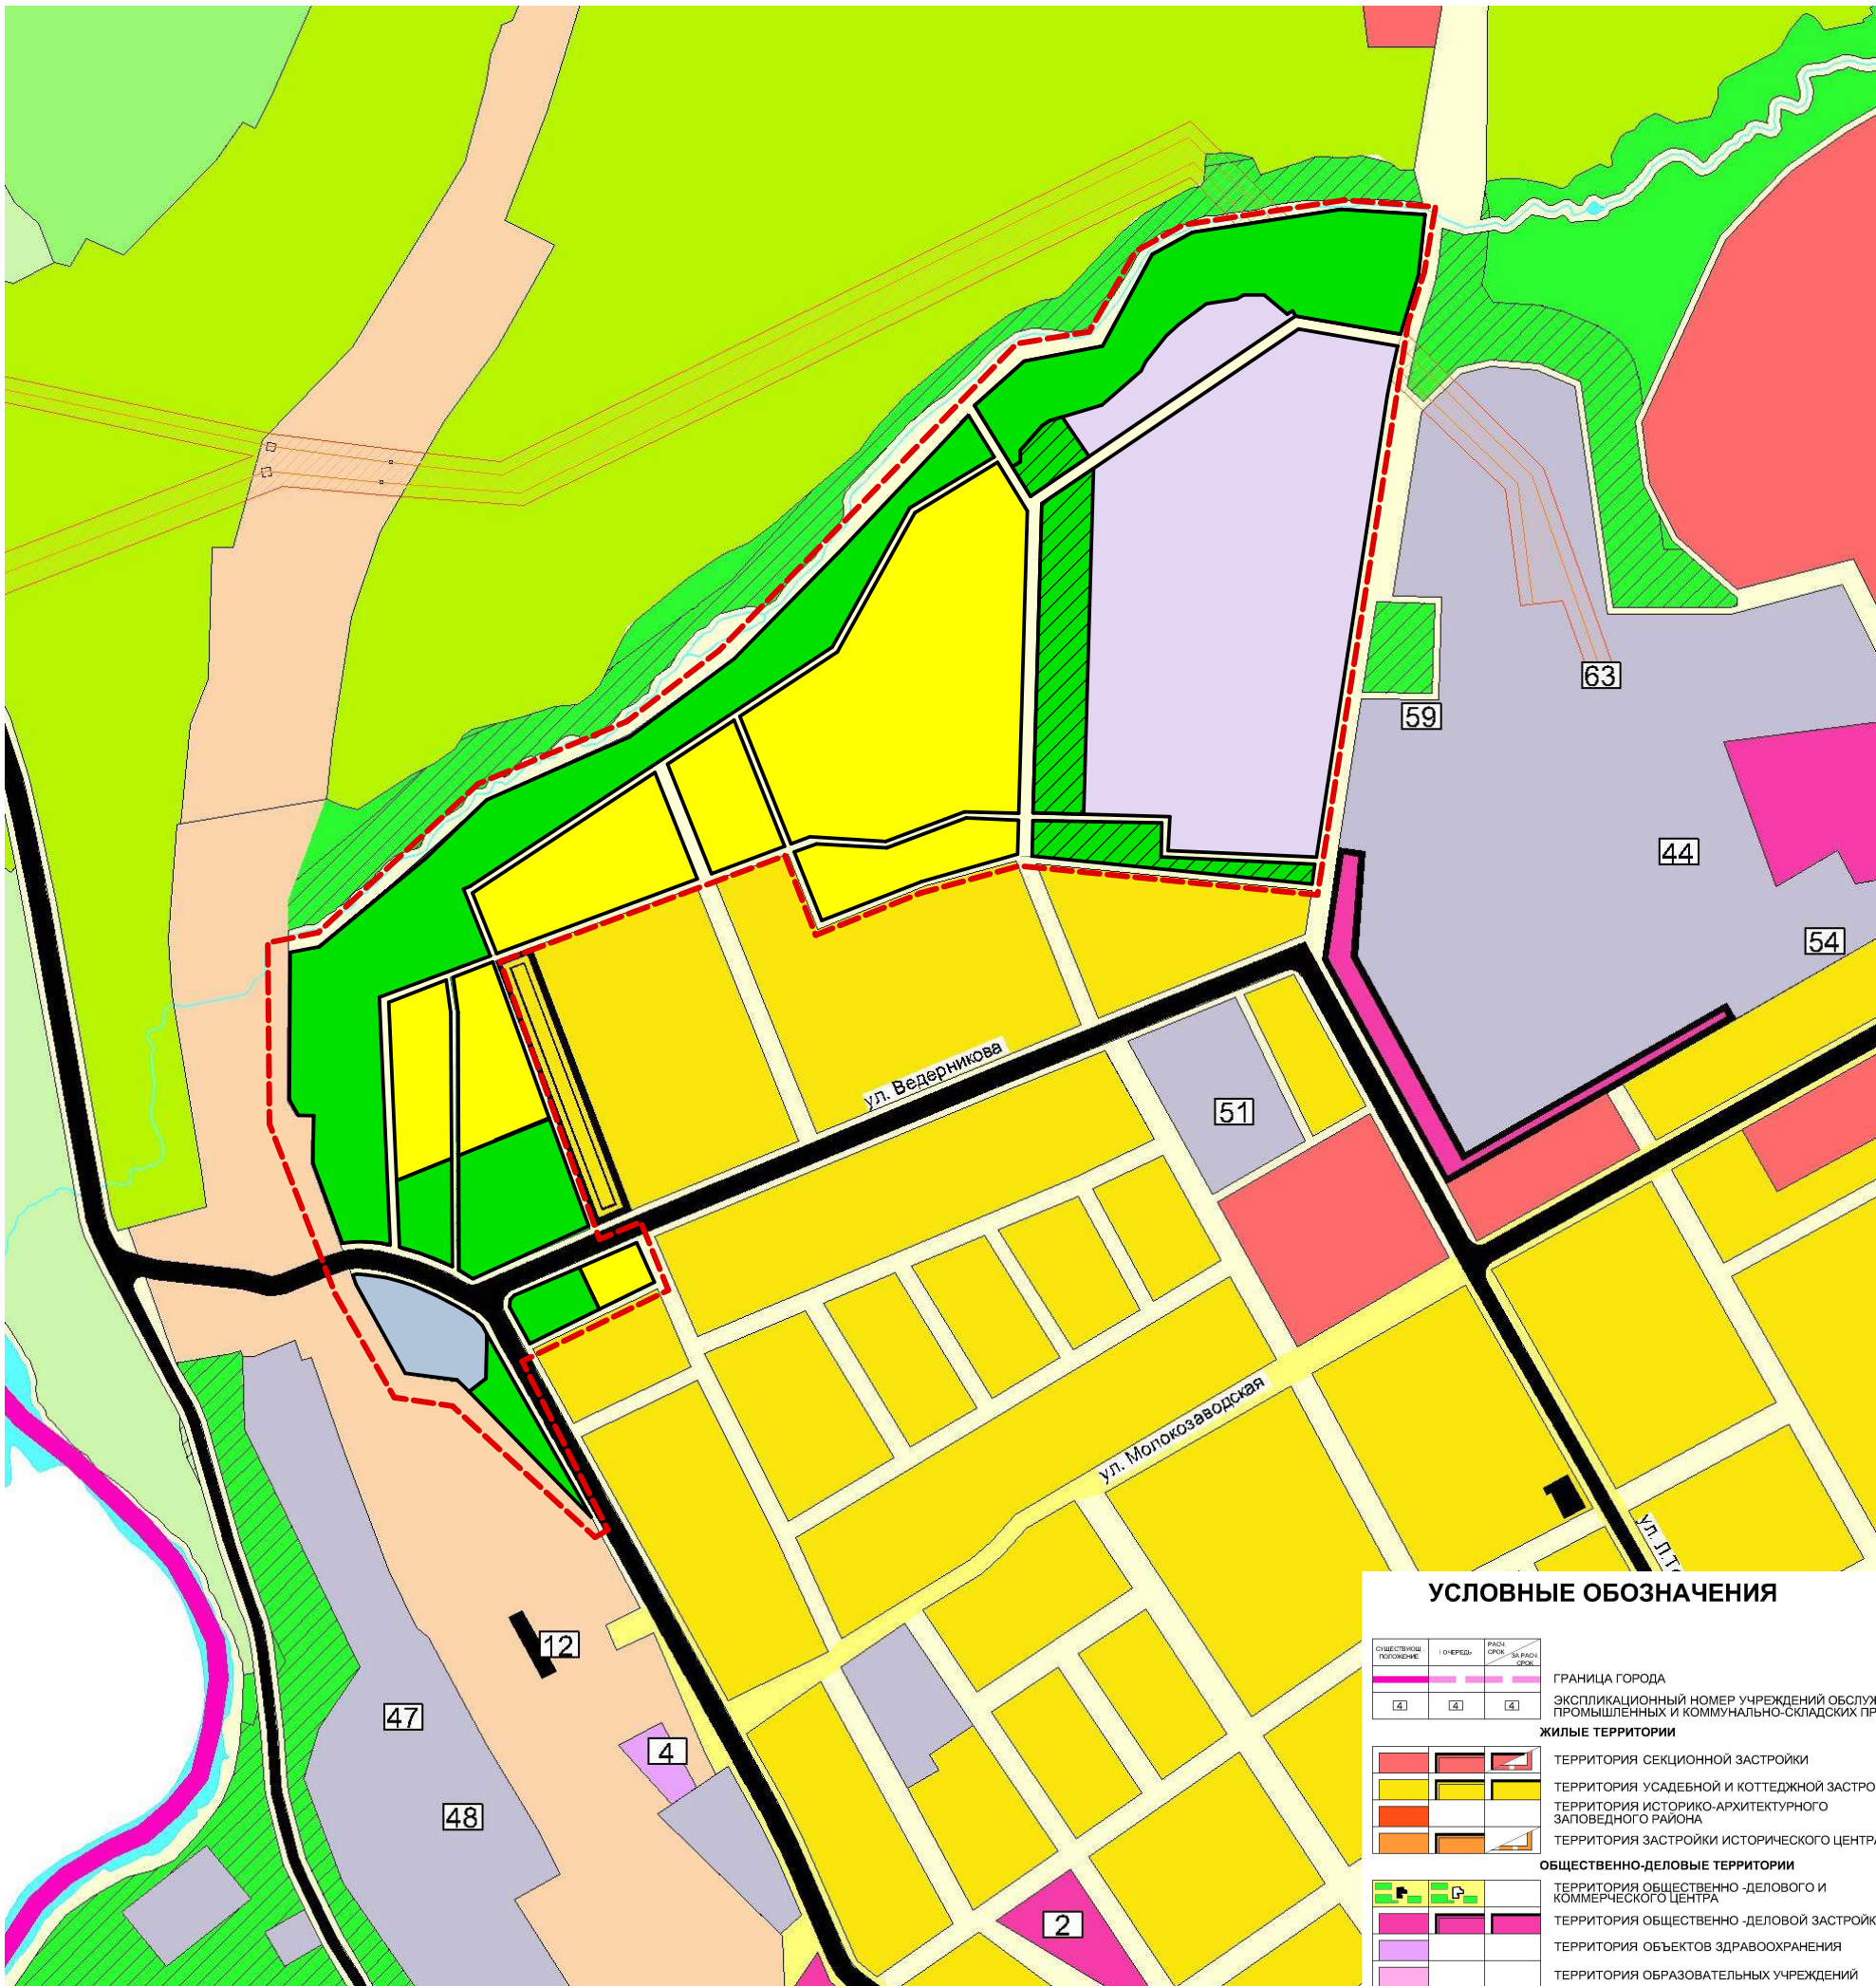

Проектное предложение

УСЛОВНЫЕ ОБОЗНАЧЕНИЯ		
Граница города	Эксплуатационный номер учреждений обслуживания, промышленных и коммунально-складских предприятий	
Жилые территории	Территория секционной застройки	
	Территория усадебной и коттеджной застройки	
	Территория историко-архитектурного заповедного района	
	Территория застройки исторического центра	
Общественно-деловые территории	Территория общественно-делового и коммерческого центра	
	Территория общественно-деловой застройки	
	Территория объектов здравоохранения	
	Территория образовательных учреждений	
	Территория спортивных сооружений	
Производственные территории	Территория промышленных и коммунально-складских предприятий	
Инженерная и транспортная инфраструктура	Объездная автомагистраль	
	Автомагистраль городского значения	
	Автомагистраль районного значения	
	Полоса отвода железной дороги	
	Газопровод высокого давления, охранный зона	
	Коридоры ЛЭП	
Территории рекреационных зон	Зеленые насаждения общего пользования	
	Лес, лесопарк	
	Территория природного ландшафта	
	Дендрарий	
	Водоёмы	
Охраняемые территории	Граница единой охранной зоны	
	Граница территории памятника археологии - культурного слоя зона А / зона Б	
	Граница памятника природы	
Территории сельскохозяйственного использования	Садоводческие товарищества	
Территории специального назначения	Кладбища	
	Садоводческие товарищества, трансформируемые в зеленые насаждения санитарно-защитных зон	
	Зеленые насаждения санитарно-защитных зон	
Зона военных объектов и режимных территорий	Спецтерритории	