


Чертеж межевания территории на кадастровом плане территории

Описание земельного участка - 52:40:0201006:3У1
Категория земель: *земли населенных пунктов*
Разрешенное использование: *магазины, торговые комплексы, открытые мини-рынки до 600 кв.м.*
Площадь образуемого земельного участка: 1621 кв.м.
Кадастровый квартал: 52:40:0201006
Адрес местоположения: *Российская Федерация, Нижегородская область, городской округ город Арзамас, г.Арзамас, ул.Пландина, земельный участок 15*

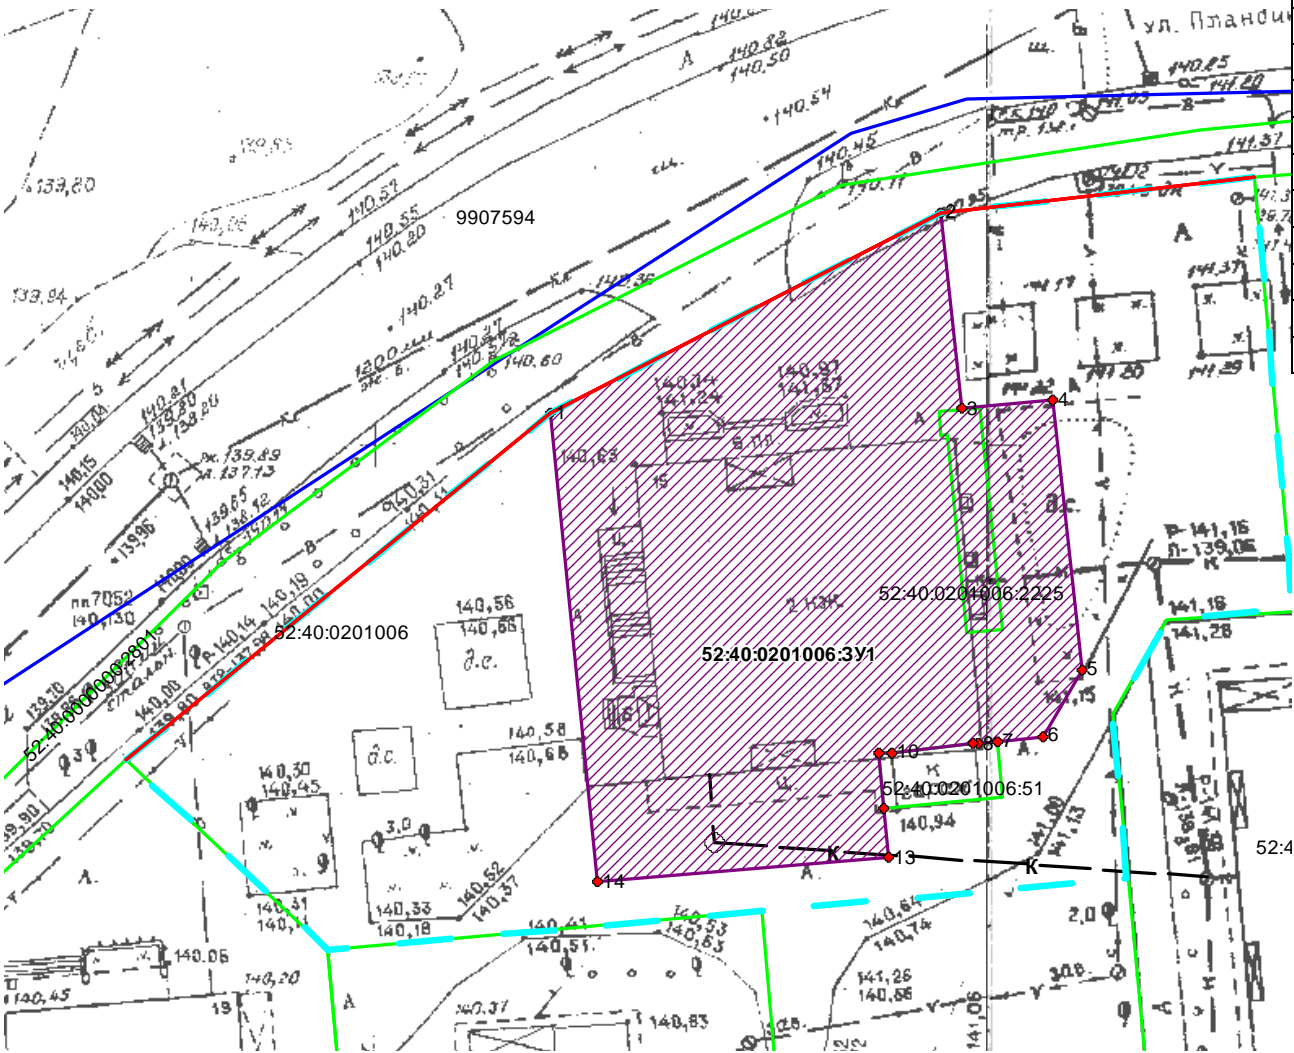


Масштаб 1:500

- УСЛОВНЫЕ ОБОЗНАЧЕНИЯ:
- граница кадастрового квартала;
 - земельный участок, учтенный в ГКН
 - граница образуемого и утоняемого земельного участка
 - 1 - обозначение характерной точки границы земельного участка;
 - 52:40:0201006:3У1 - обозначение земельного участка;
 - 52:40:0201006 – кадастровый квартал
 - Красная линия

№ точки	Координаты	
	X	Y
1	2	3
52:40:0201006:3У1		
1	427965.84	2203469.55
2	427982.38	2203501.19
3	427966.43	2203503.01
4	427967.17	2203510.48
5	427945.26	2203512.96
6	427939.75	2203509.84
7	427939.34	2203506.10
8	427939.17	2203504.59
9	427939.13	2203504.15
10	427938.39	2203497.57
11	427938.27	2203496.44
12	427933.79	2203496.93
13	427929.84	2203497.38
14	427927.65	2203473.70
1	427965.84	2203469.55
Система координат: МСК 52		

Ситуационный план

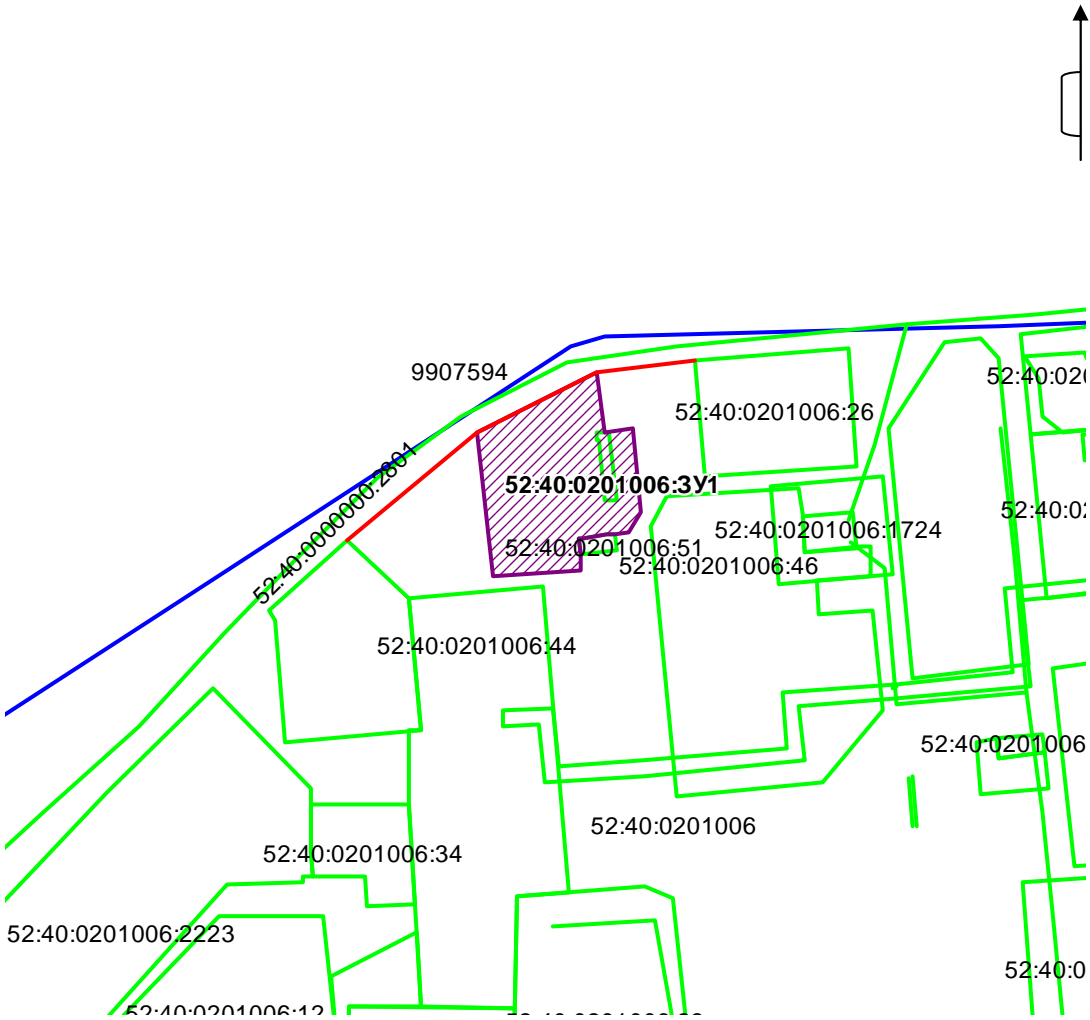

Масштаб 1:2000

				Заказчик: <i>Потанова Ю.В.</i>			
				Адрес: в районе дома №15А по ул.Пландина в городском округе город Арзамас Нижегородская область			
		Подпись	Дата				
Начальник отделения	Балабин П.А.		10.12.2019	-	Стадия ПМТ	Лист 1	Листов 1
Выполнил	Ляпин Д.С.		10.12.2019	Чертеж межевания территории на кадастровом плане территории	АО «Ростехинвентаризация – Федеральное БТИ» Волго-Вятский филиал		