



Чертеж межевания территории на кадастровом плане территории

Описание земельного участка - 52:40:0101014:3У1  
Категория земель: *земли населенных пунктов*  
Разрешенное использование: *Автозаправочные станции, вышки сотовой связи, радиорелейной, спутниковой связи.*  
Площадь образуемого земельного участка: 1340 кв.м.  
Кадастровый квартал: 52:40:0101014  
Адрес местоположения: *Российская Федерация, Нижегородская область, городской округ город Арзамас, г.Арзамас, ул.Победы, земельный участок 2а*

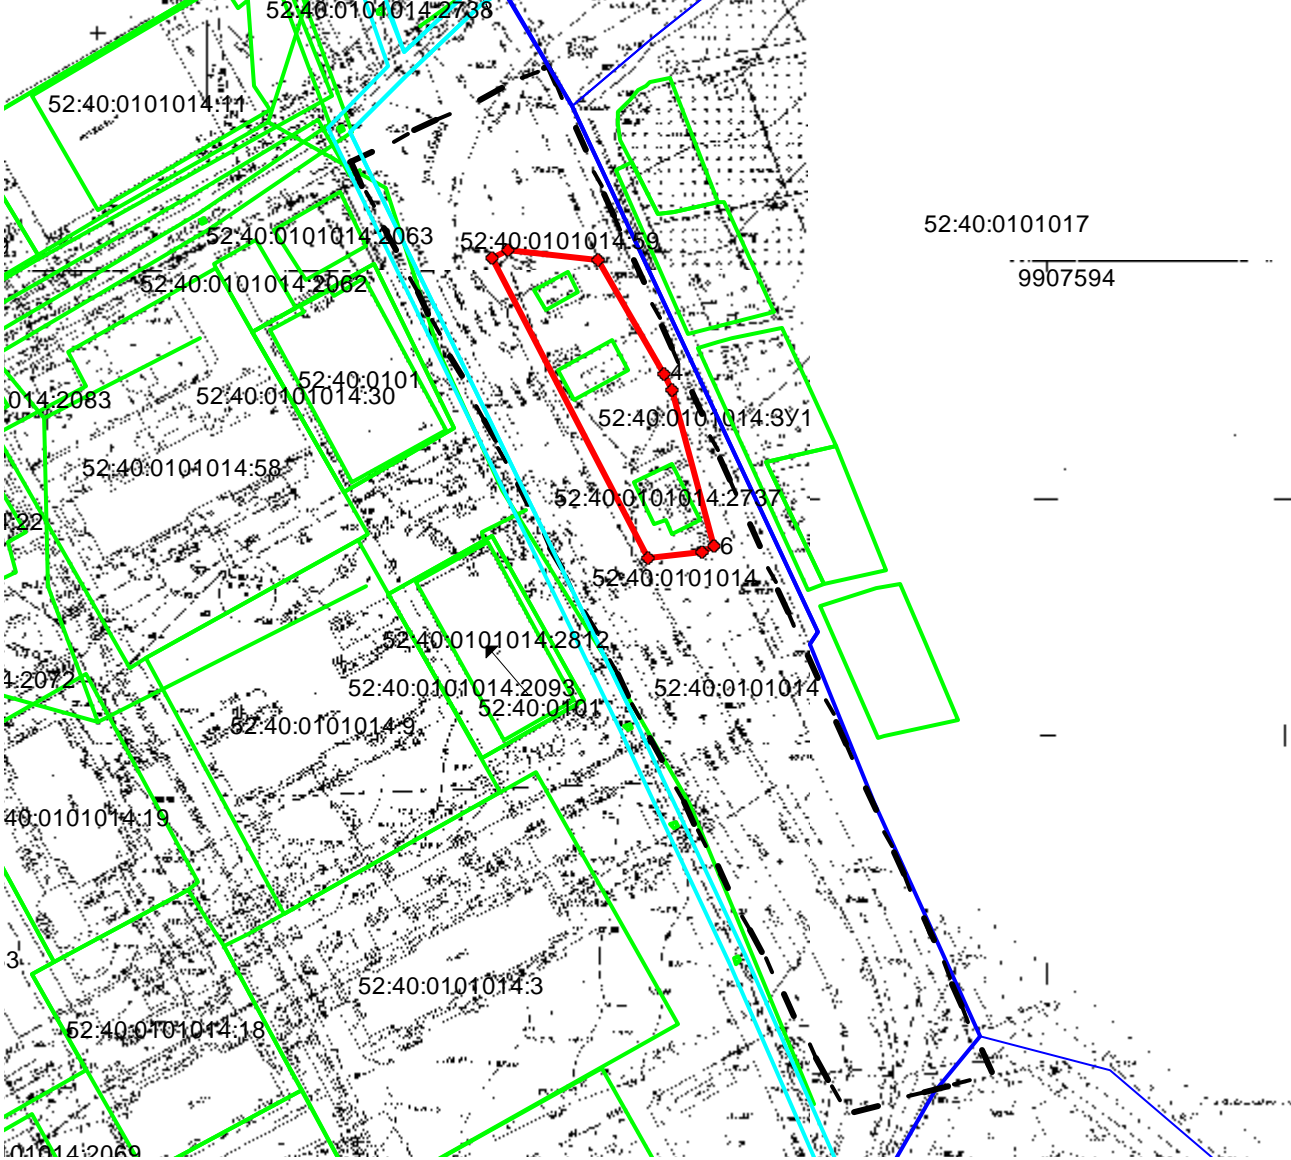

№ точки	Координаты	
	X	Y
1	2	3
52:40:0101014:3У1		
1	429365.30	2203429.20
2	429366.98	2203432.67
3	429365.03	2203451.63
4	429340.90	2203465.57
5	429337.32	2203467.38
6	429304.13	2203476.22
7	429303.07	2203473.75
8	429301.55	2203462.04
1	429365.30	2203429.20
Система координат: МСК 52		

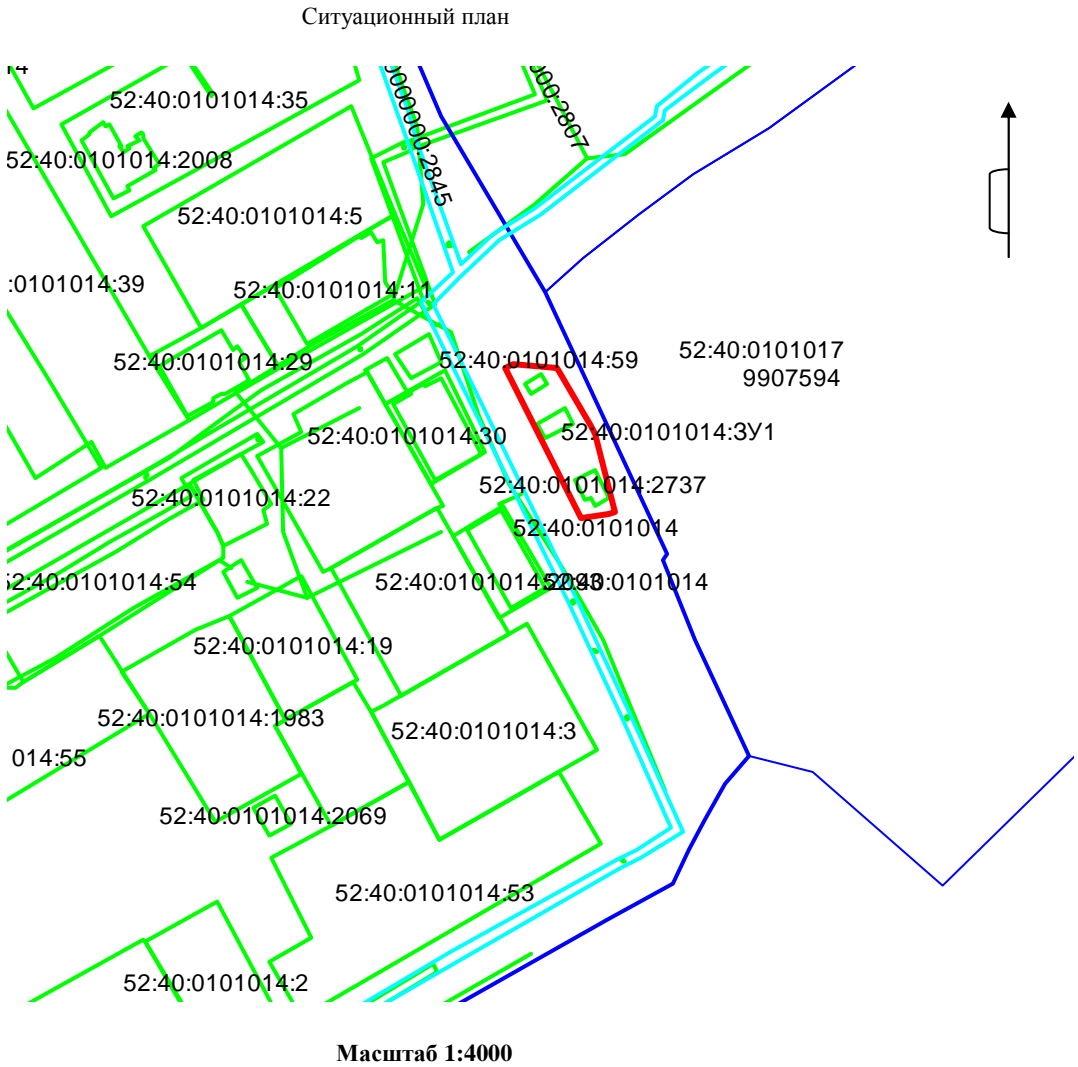

- УСЛОВНЫЕ ОБОЗНАЧЕНИЯ:
- граница кадастрового квартала;
  - земельный участок, учтенный в ГКН
  - граница образуемого и утняемого земельного участка
  - 1 - обозначение характерной точки границы земельного участка;
  - 52:40:0101014:3У1 - обозначение земельного участка;
  - 52:40:0101014 – кадастровый квартал

				Заказчик: ООО «Автоцентр»			
				Адрес: в районе строения №2А по ул.Победы в городском округе город Арзамас Нижегородская область			
		Подпись	Дата				
Начальник отделения	Балабин П.А.		24.03.2020	-	Стадия ПМТ	Лист 1	Листов 1
Выполнил	Ляпин Д.С.		24.03.2020	Чертеж межевания территории на кадастровом плане территории	АО «Ростехинвентаризация – Федеральное БТИ» Волго-Вятский филиал		