


ПРОЕКТ МЕЖЕВАНИЯ ТЕРРИТОРИИ

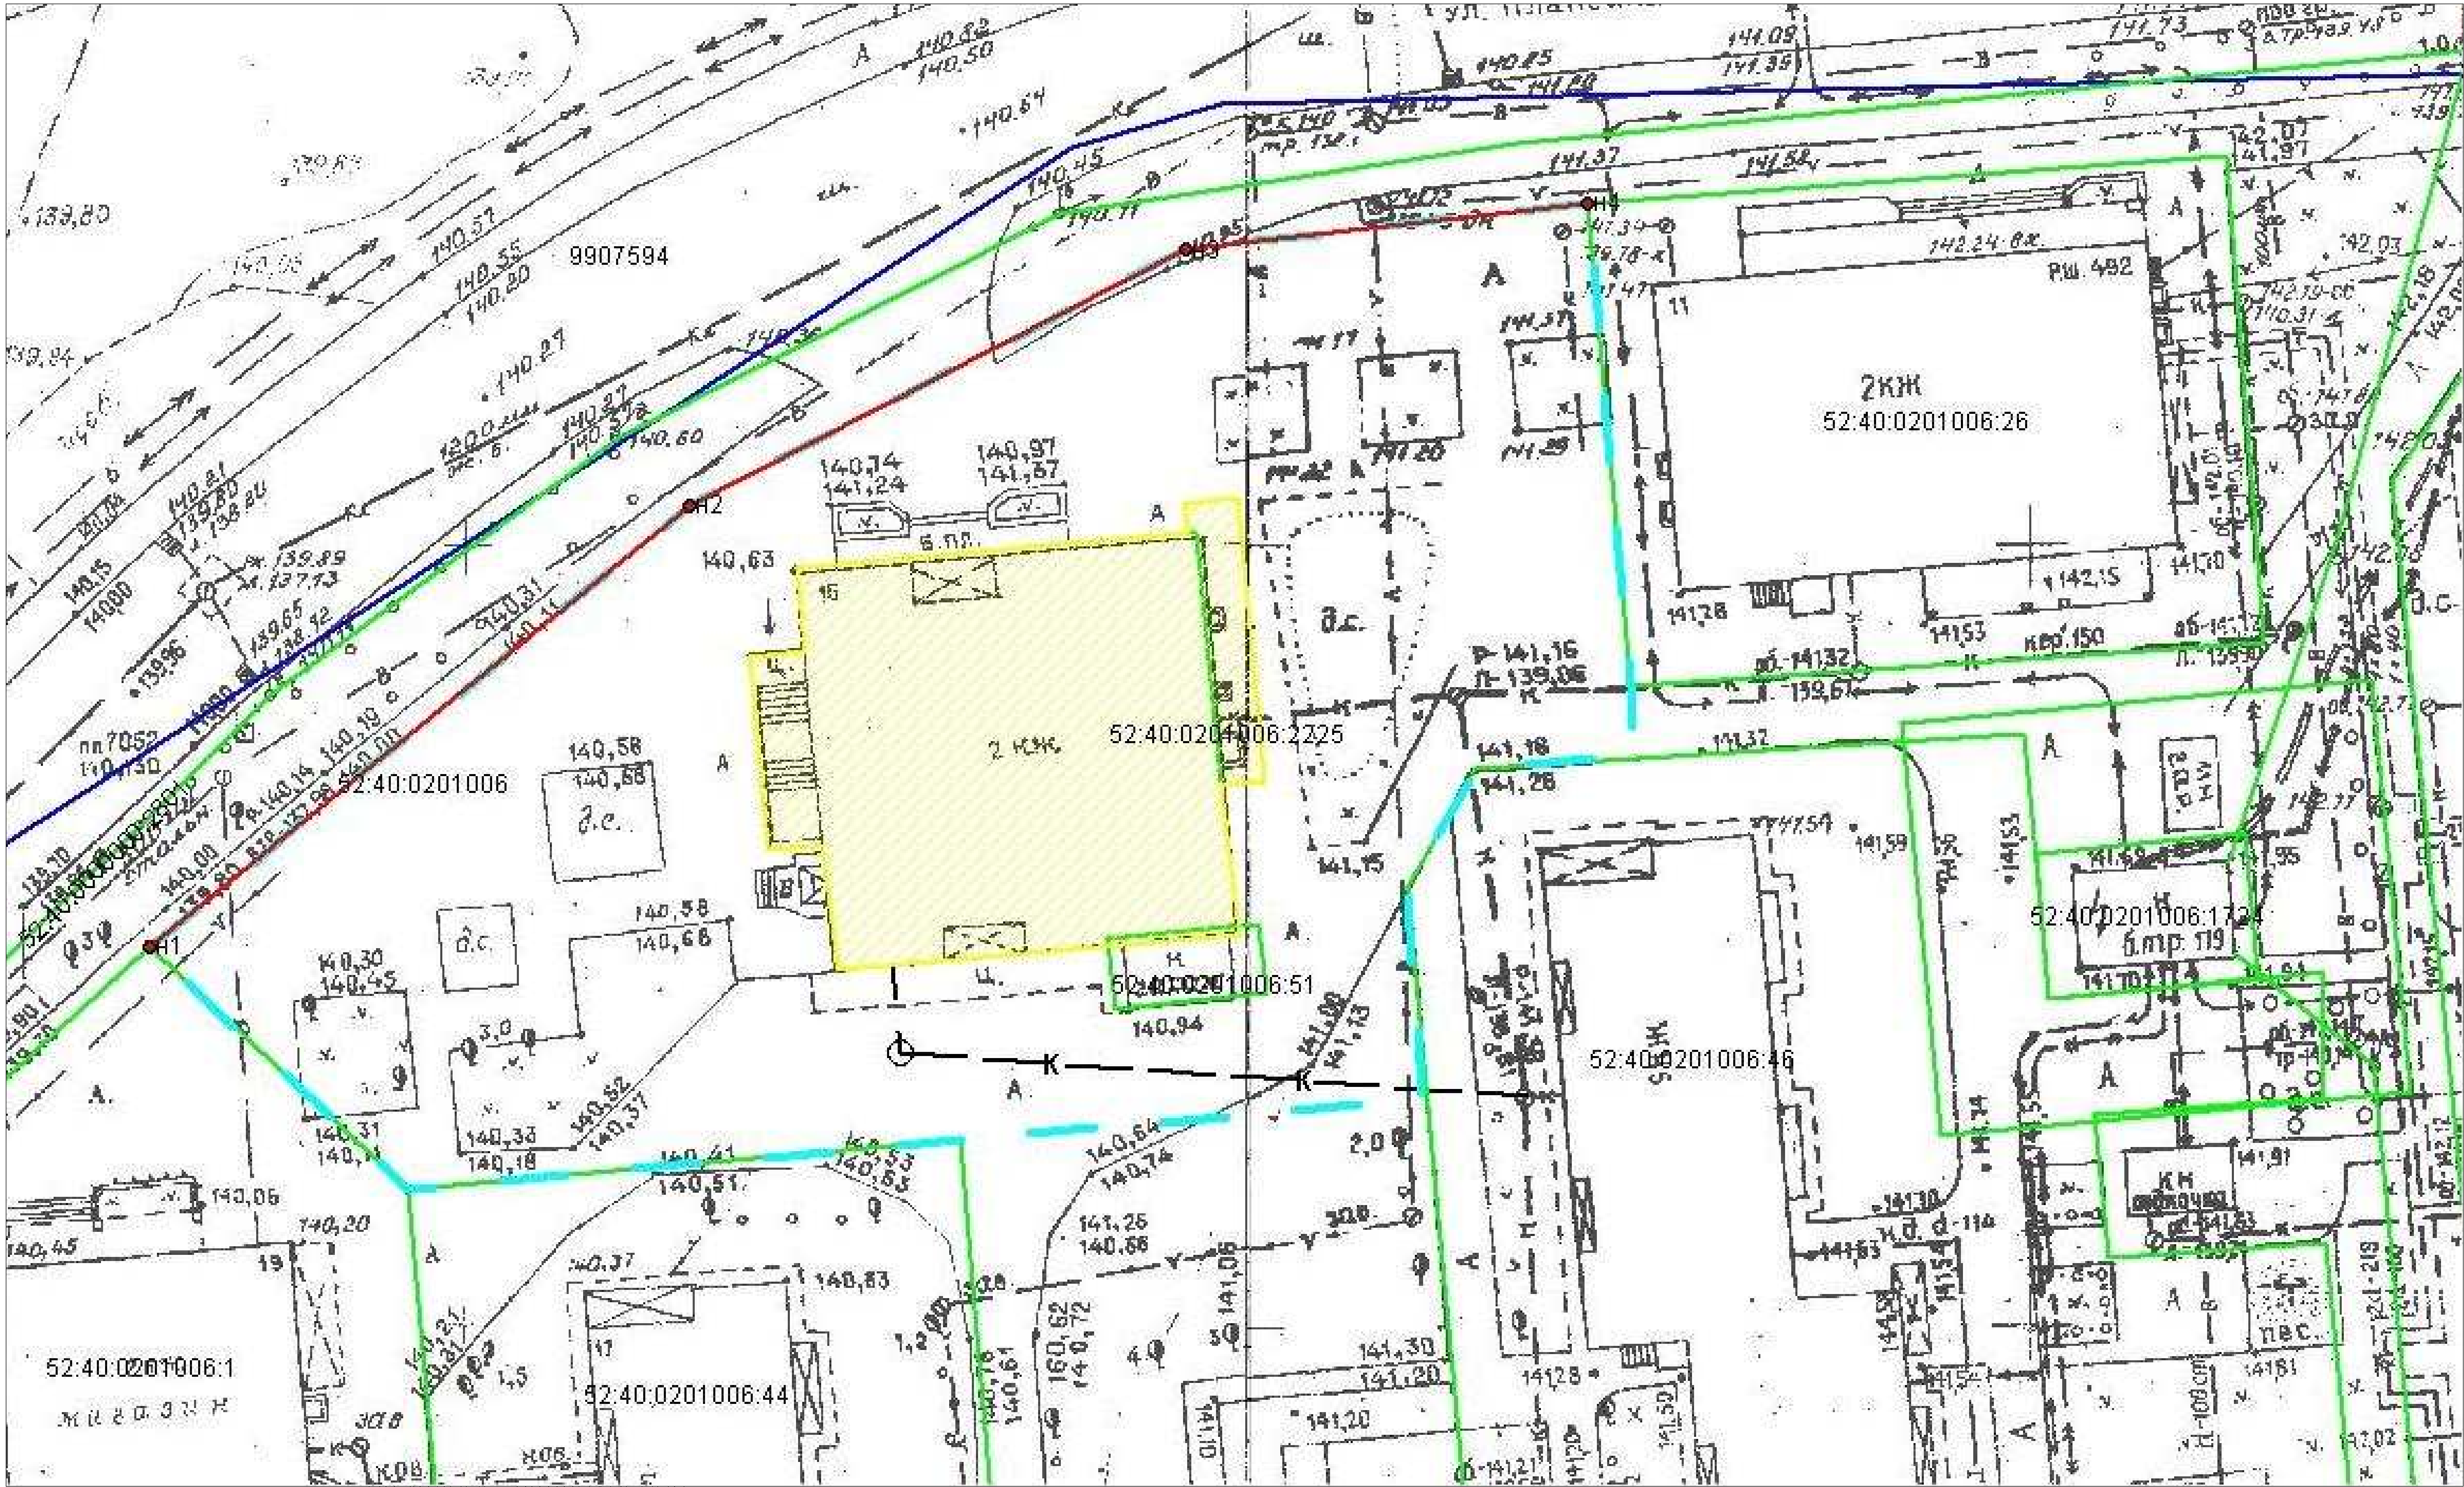

Проект межевания территории выполнен на топографической основе масштаба 1:500, предоставленной Комитетом по архитектуре и градостроительству администрации г.Арзамас

В соответствии с ген.планом Генеральным планом г.Арзамас, утвержденным решением Арзамасской городской Думы N98 от 25.08.2006г. (с изменениями) территория разработки проекта межевания расположена в границах функциональных зон – территория секционной застройки.

В соответствии с Правилами землепользования и застройки городского округа город Арзамас Нижегородской области, утвержденными решением Арзамасской городской Думы Нижегородской области от 11.03.2010 N 24 (с изменениями) территория расположена в границах территориальных зон: ЦО-2 – зона обслуживания и деловой активности местного значения

УСЛОВНЫЕ ОБОЗНАЧЕНИЯ

- граница красных линий
- 52:40:0201006 номер кадастрового квартала
- n1 обозначение характерной точки красной линии
- граница кадастрового квартала
- КЖ объекты капитального строительства
- границы разработки проекта межевания территории
- земельные участки зарегистрированные в в ЕГРН

52:40:0201006:26 кадастровый номер земельного участка, стоящий на учете вЕГРН

						АО "РОСТЕХИНВЕНТАРИЗАЦИЯ – ФЕДЕРАЛЬНОЕ БТИ"			
						ПРОЕКТ МЕЖЕВАНИЯ ТЕРРИТОРИИ в районе дома N15А по ул.Планина в городском округе город Арзамас Нижегородской области			
Изм.	Кол.уч.	Лист	N док.	Подпись	Дата	Нижегородская область, г.Арзамас, ул. Планина	Стадия	Лист	Листов
Нач. отдела		Балабин П.А.			10.12.2019		ПМ	1	1
Выполнил		Ляпин Д.С.			10.12.2019	СХЕМА ИСПОЛЬЗОВАНИЯ ТЕРРИТОРИИ М 1:500		2019 год	