


ПРОЕКТ МЕЖЕВАНИЯ ТЕРРИТОРИИ


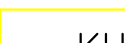


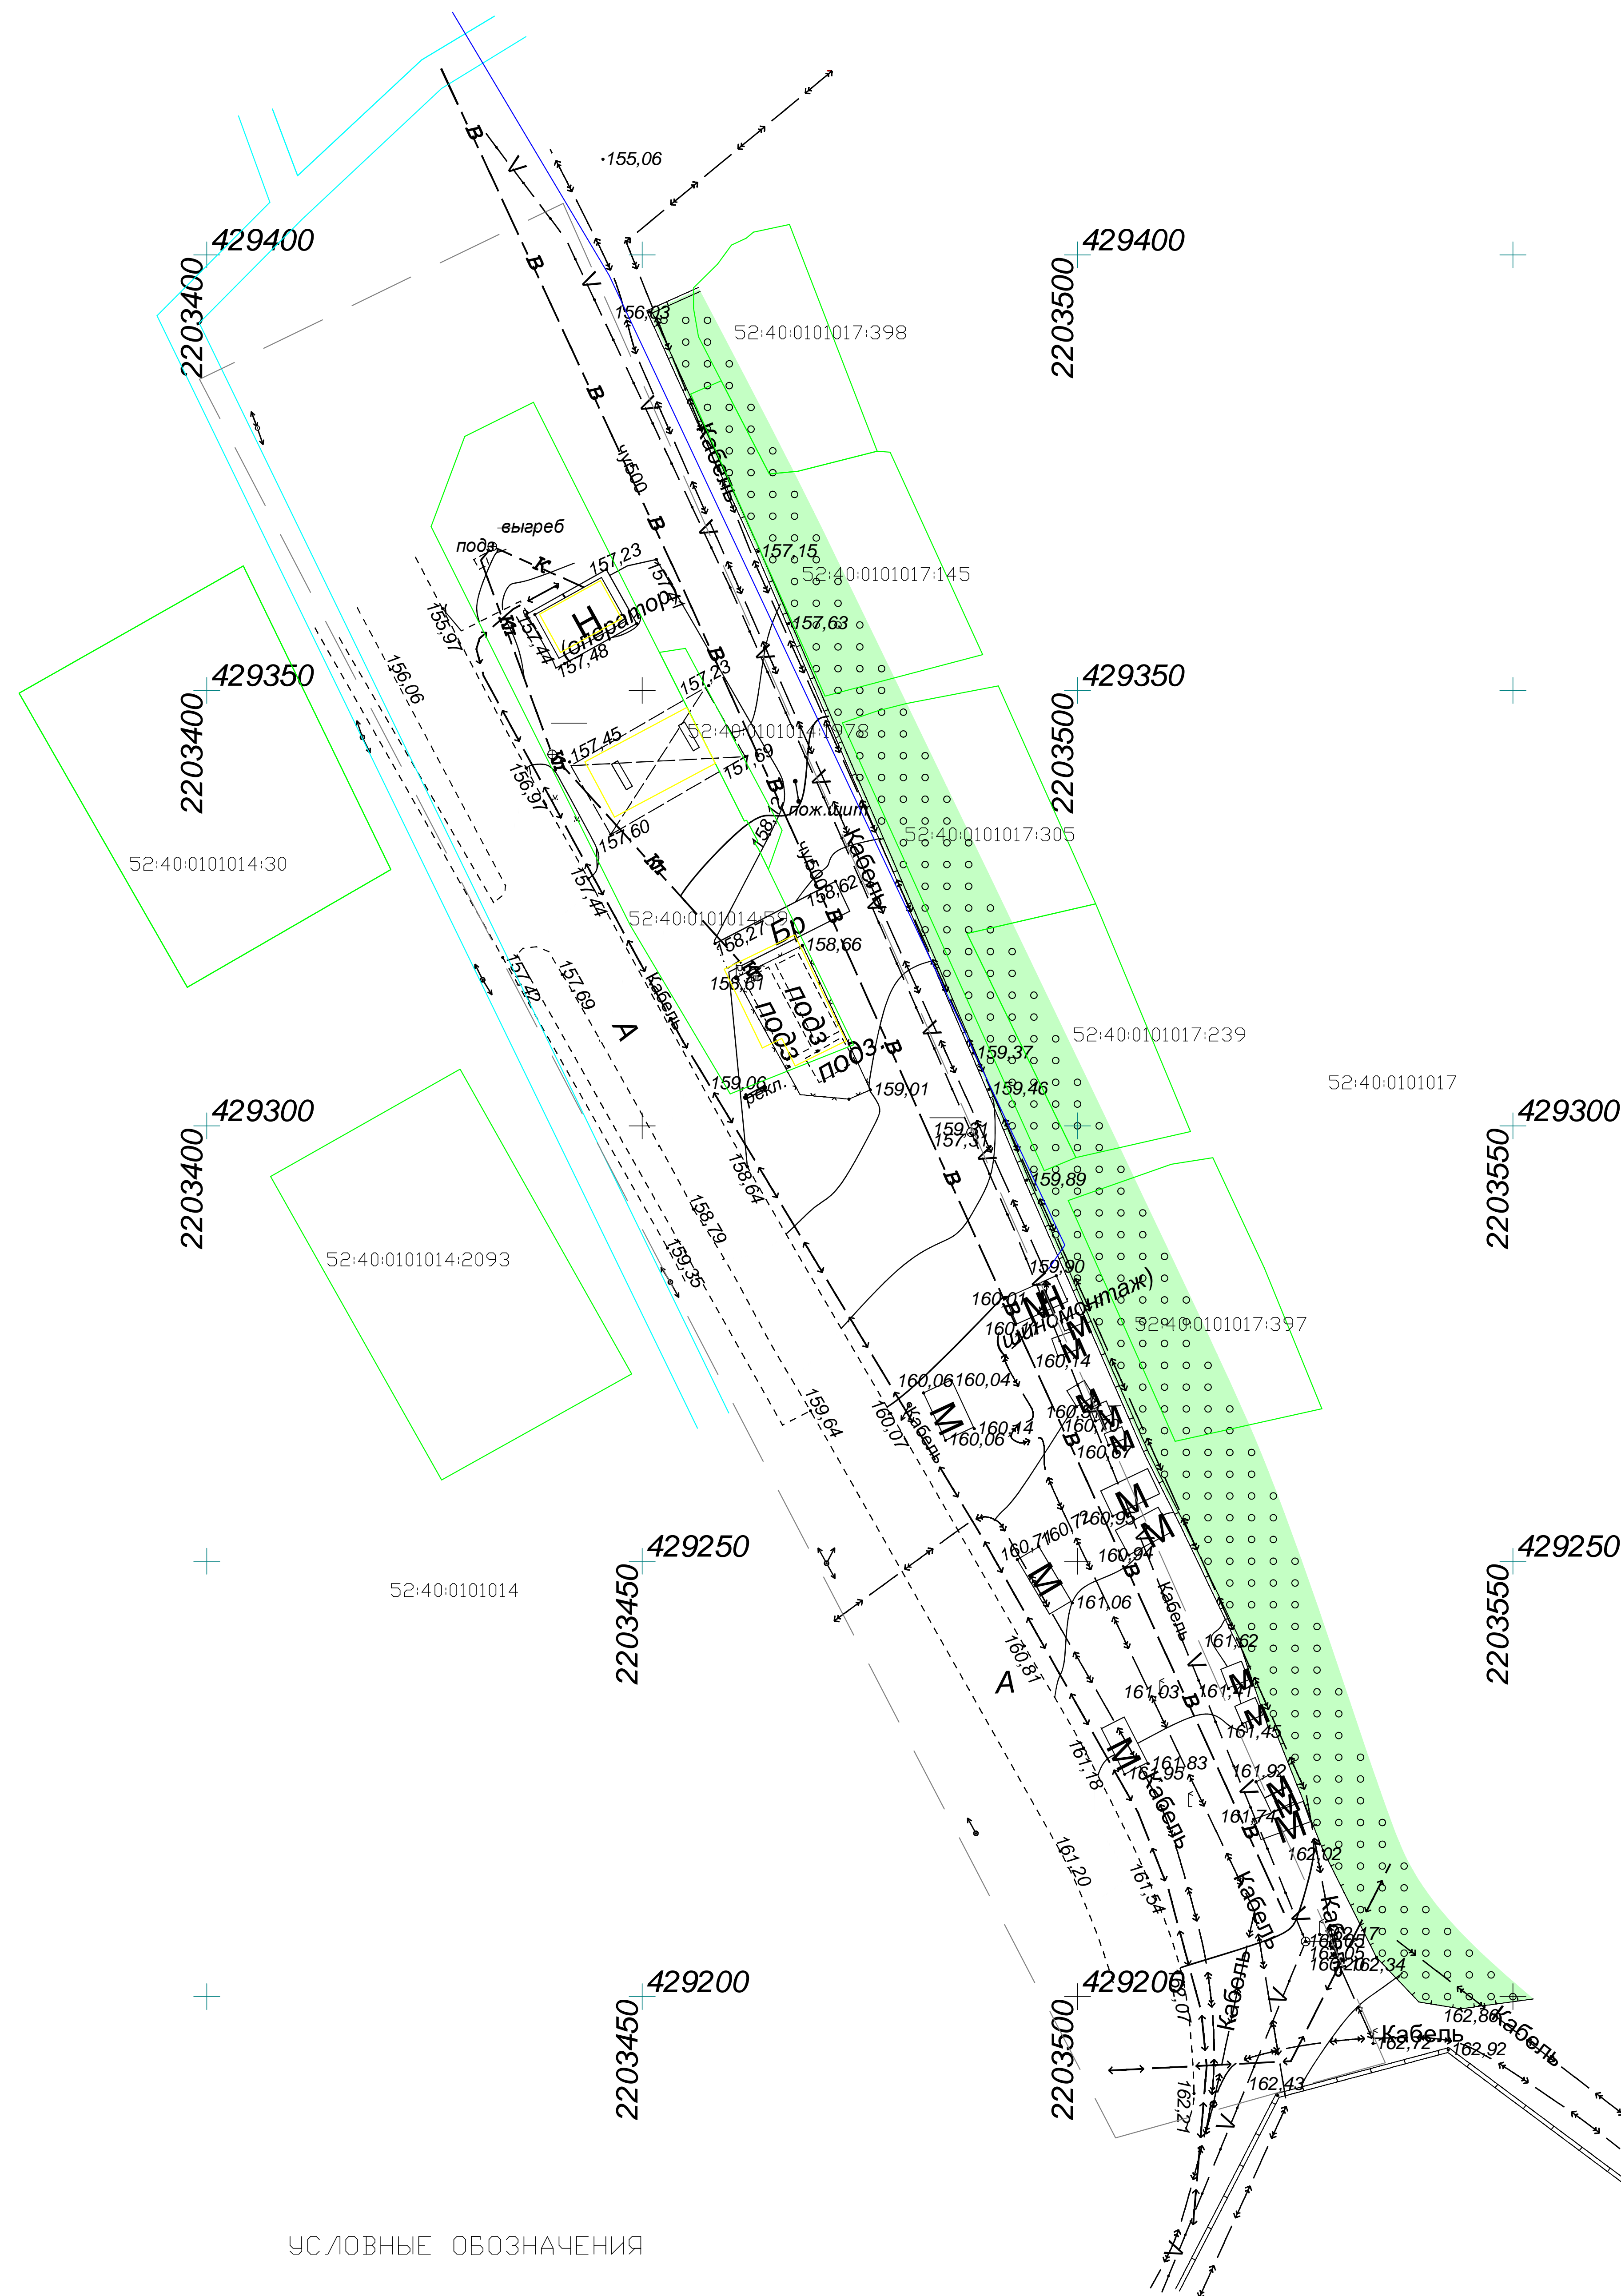


Проект межевания территории выполнен на топографической основе масштаба 1:500, предоставленной Комитетом по архитектуре и градостроительству администрации г.Арзамас

В соответствии генпланом Генеральным планом г.Армавир, утвержденным решением Армавирской городской Думы №98 от 25.08.2006г. (с изменениями, утвержденными решением Армавирской городской Думы №116 от 18.12.2008г.), территория разработки проекта мехования расположена в границах функциональных зон - территории промьшленных и коммунально-складских предприятий

В соответствии с Правилами землепользования и застройки городского округа город Аязмас Нижегородской области, утвержденными решением Аязмасской городской Думы Нижегородской области от 11.03.2010 N 24 (с изменениями) территория расположена в границах территориальных зон: П-5 - зона производственно-коммунальных объектов V класса вредности; Т-1 - зона автомобильного транспорта

УСЛОВНЫЕ ОБОЗНАЧЕНИЯ

52:40:0101014	номер кадастрового квартала
52:40:0101014:2	кадастровый номер земельного участка, стоящий на учете в ГКН
	граница кадастрового квартала
	объекты капитального строительства
	границы разработки проекта межевания территории
	земельные участки зарегистрированные в ГКН
	границы зон с особыми условиями использования территории

						АО "РОСТЕХИНВЕНТАРИЗАЦИЯ - ФЕДЕРАЛЬНОЕ БТИ"					
						ПРОЕКТ МЕЖЕВАННЯ ТЕРРИТОРИИ в плане строения 2А по ул.Поводы в городском округе город Алазани Нижегородская область					
Изм.	Кол.лст.	Лист	N док.	Подпись	Дата	Нижегородская область, г.Алазани, ул.Поводы			Стация	Акт	Акт
Изм.	Кол.лст.	Лист	N док.	Подпись	Дата				лпм	1	1
Изм.	Кол.лст.	Лист	N док.	Подпись	Дата	ЧЕРТЕЖ N 1500			2020 год		
Изм.	Кол.лст.	Лист	N док.	Подпись	Дата						